

MODULARIO
F. - Cat. S. T. - 315



MINISTERO DELLE FINANZE
DIREZIONE GENERALE DEL CATASTO E DEI SERVIZI TECNICI ERARIALI

Mod. B (Nuovo Catasto Edilizio Urbano)

Lire
15


NUOVO CATASTO EDILIZIO URBANO

(R. DECRETO-LEGGE 13 APRILE 1939, N. 652)

Planimetria dell'immobile situato nel Comune di S. MICHELE AL T. Via

Ditta PANZARIN BENITO

Allegata alla dichiarazione presentata all'Ufficio Tecnico Erariale di VENEZIA

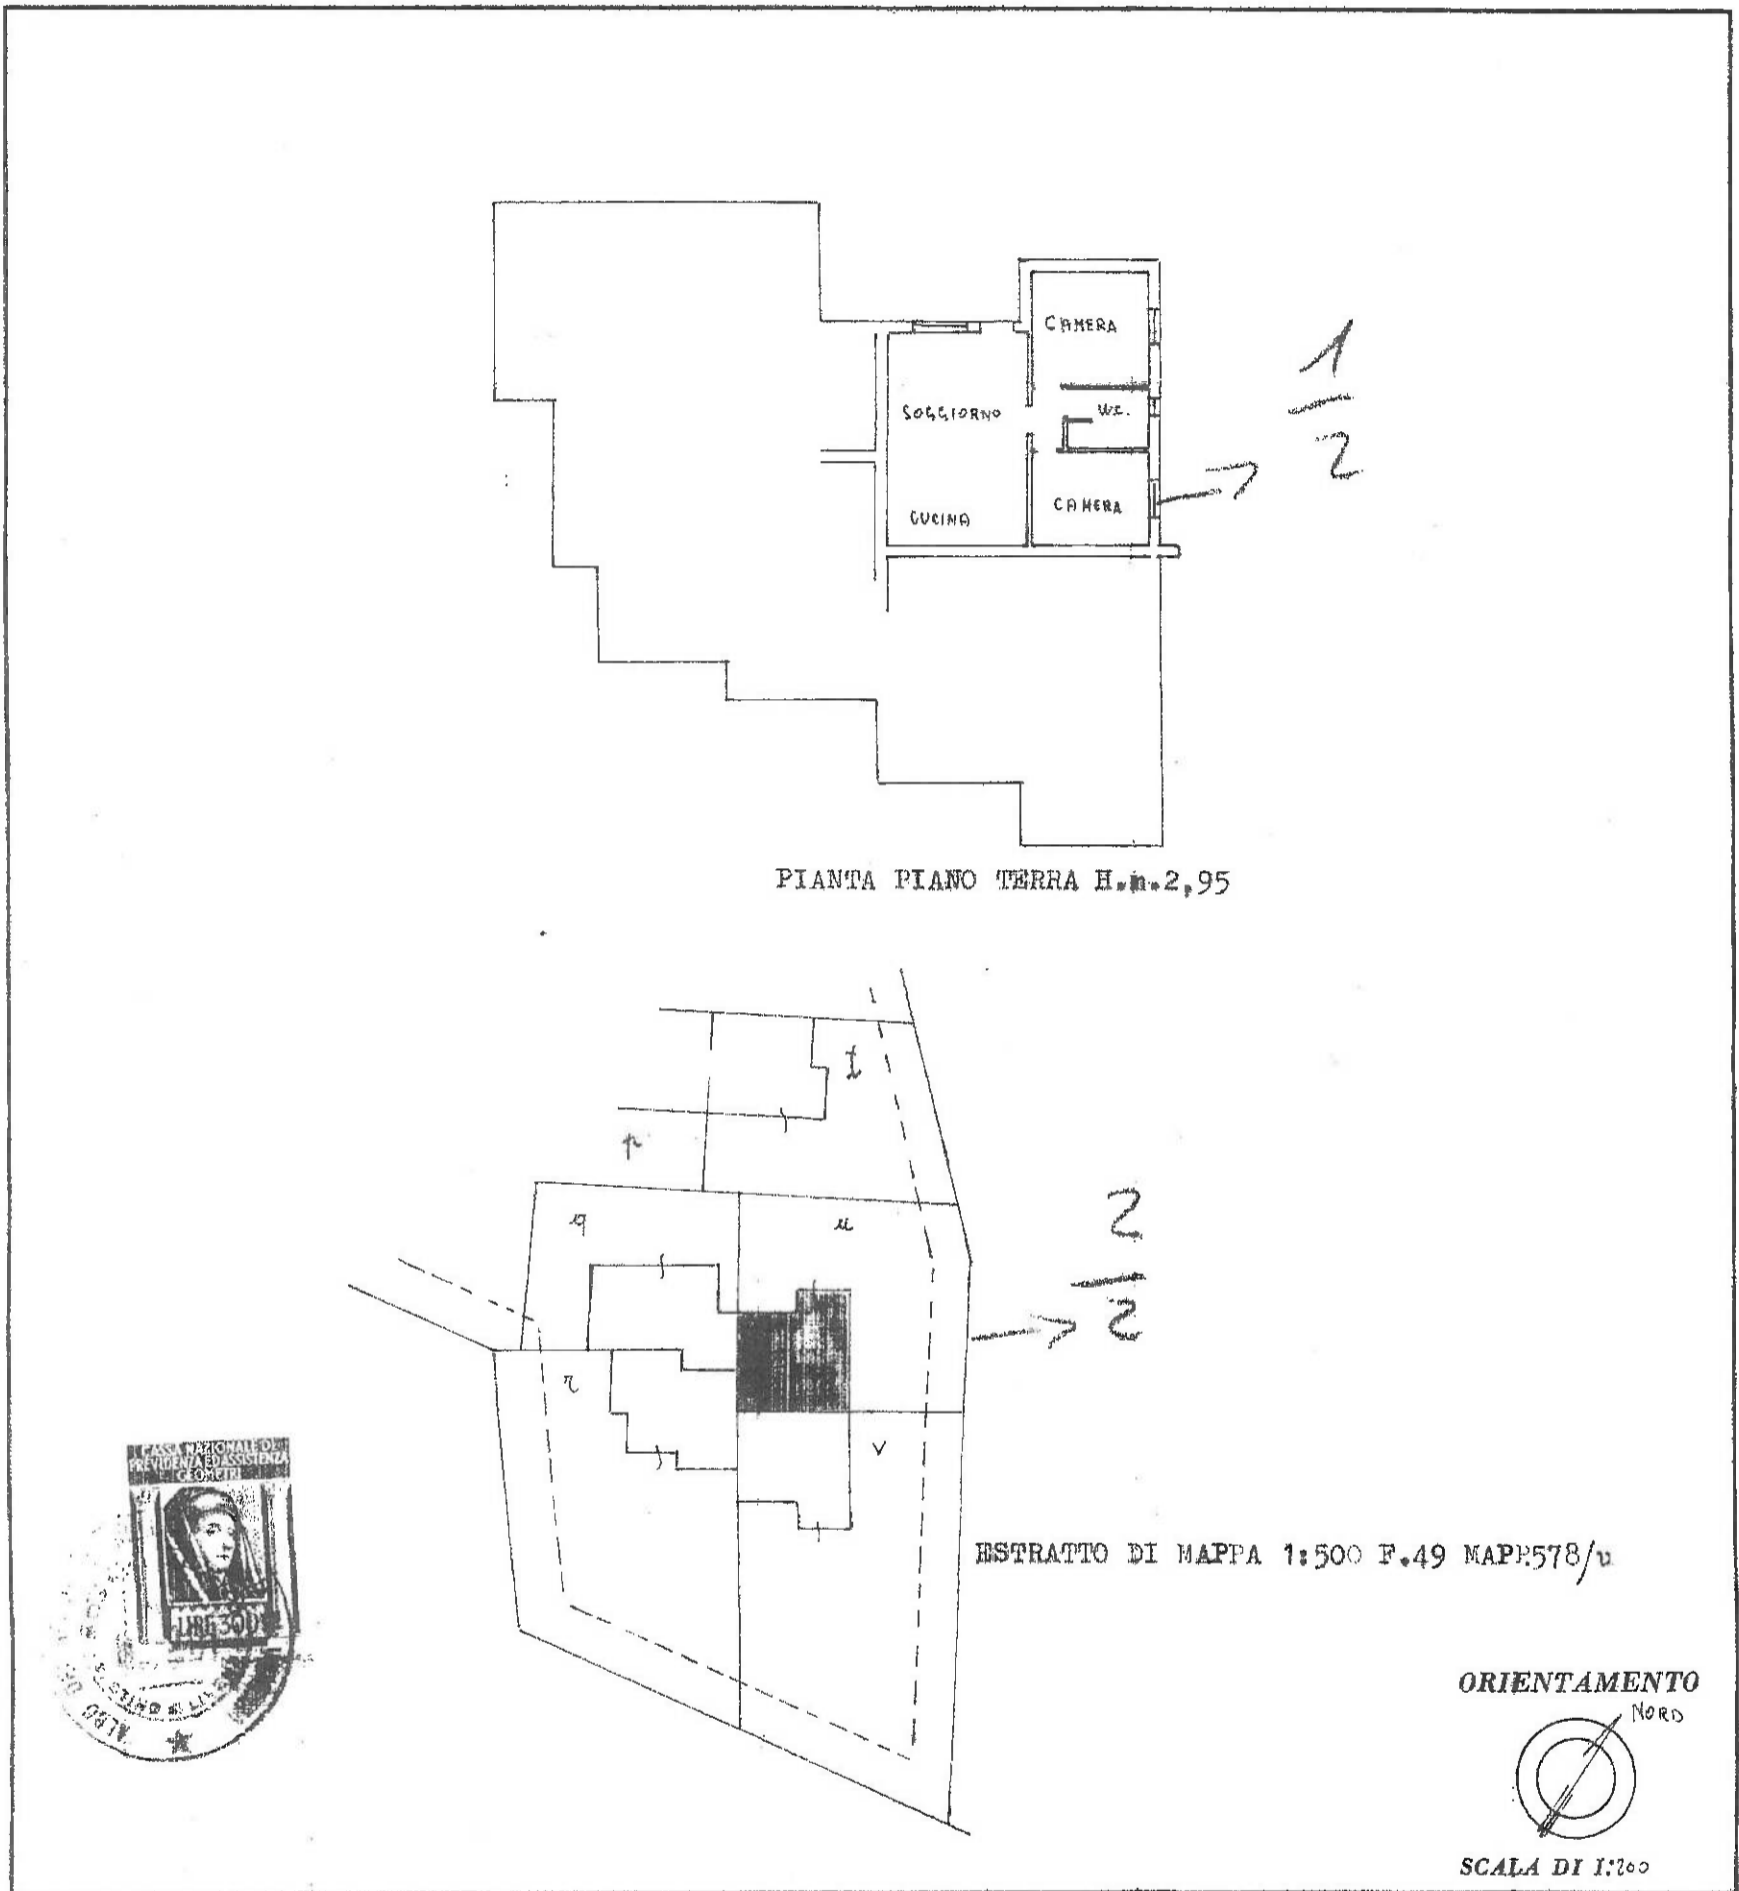

SPAZIO RISERVATO PER LE ANNOTAZIONI D'UFFICIO

DATA
PROT. N°

120

F. 48
C.V. 770

Compilata dal GEOM.
(Titolo, nome e cognome del tecnico)
SOSSAI LILIANO
Iscritto all'Albo de GEOMETRI
della Provincia di VENEZIA
DATA 5/2/1976
Firma: [Signature]